


Kapcsolási vázlat

A fogyasztás üzemszerűen a 098-014 jelzszámú 20/0,4 kV-os transzformátor-állomás 7. számú áramköréről van ellátva 0,4 kV feszültségzinten.

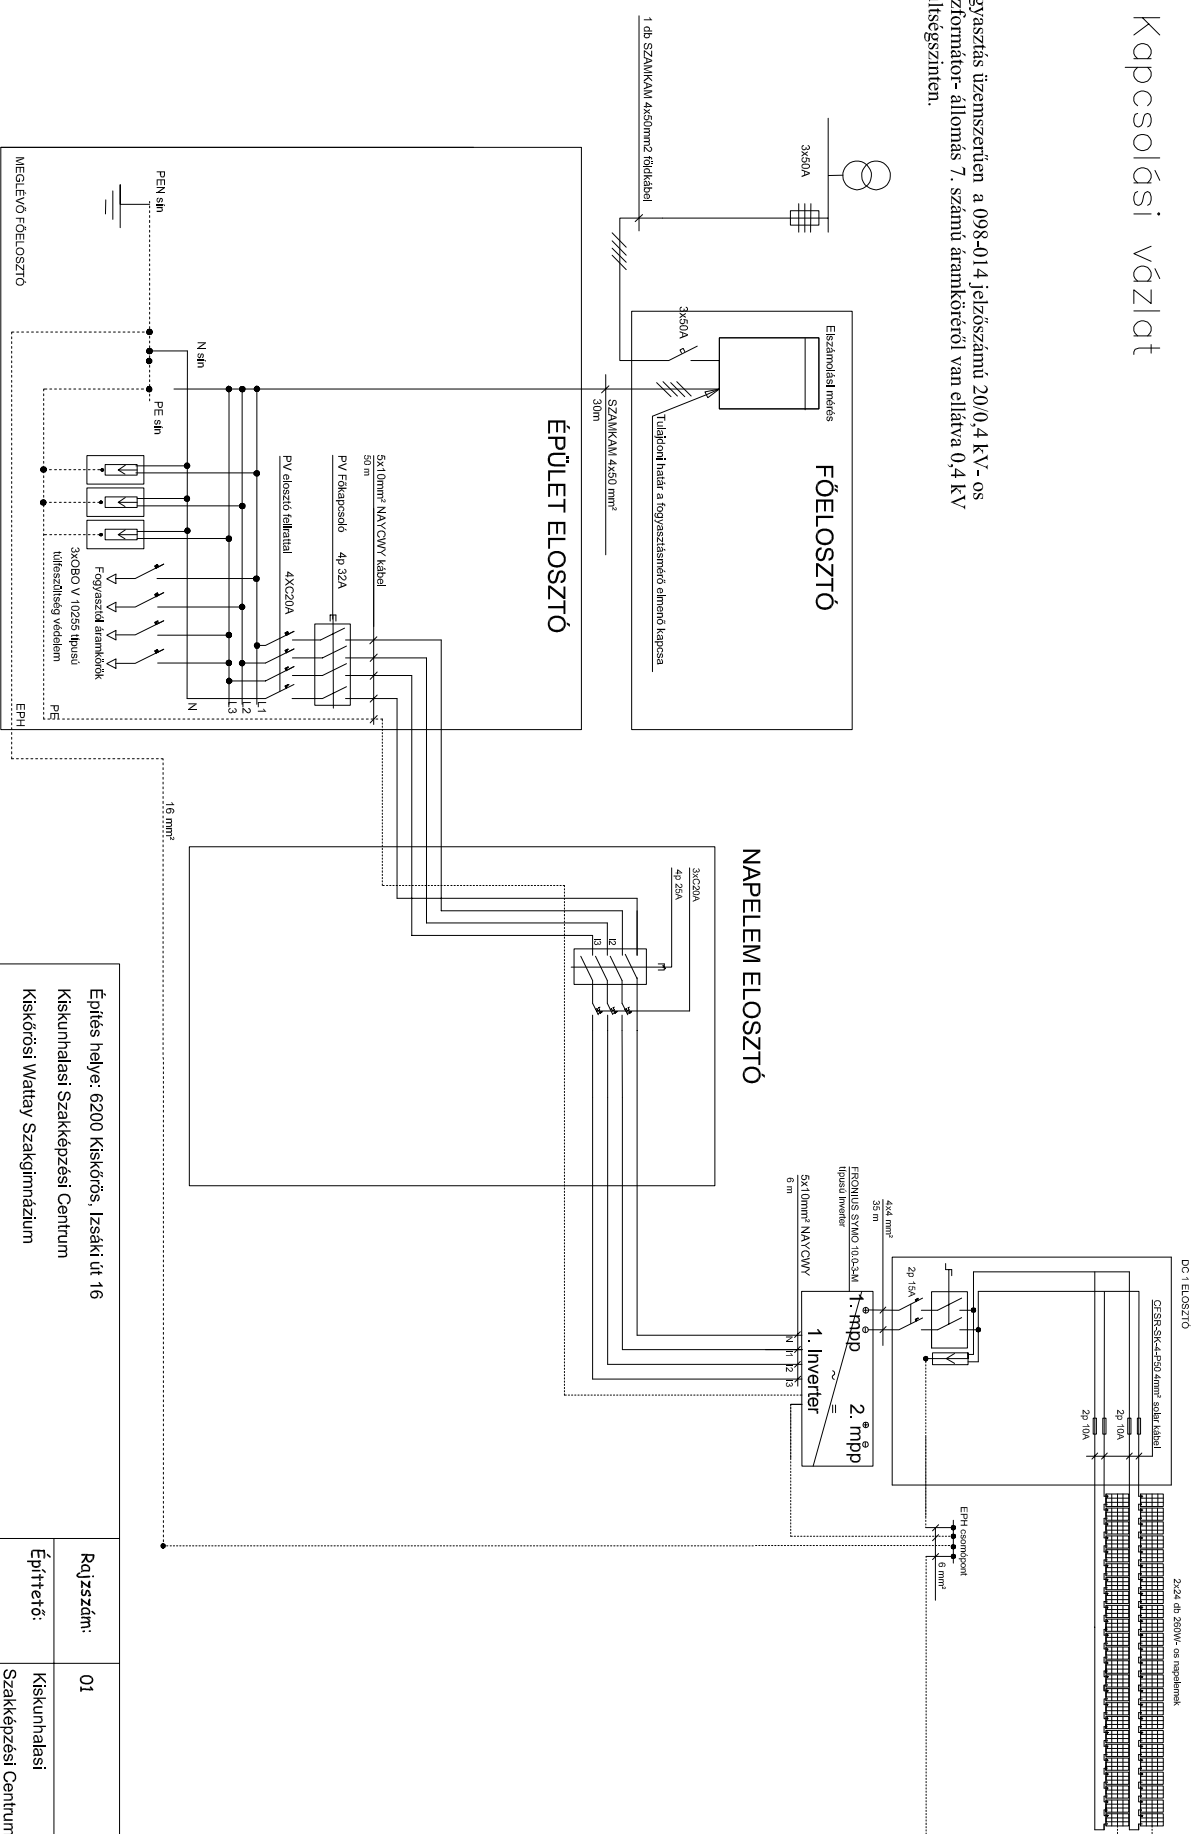

Építés helye: 6200 Kiskőrös, Izsáki út 16
 Kiskunhalasi Szakképzési Centrum
 Kiskőrösi Wallyay Szakgimnázium

10 kVA teljesítményű naperőmű,
 Kapcsolási rajz

Rajzszám:	01
Építtető:	Kiskunhalasi Szakképzési Centrum
Tervező:	Czövek Barnabás VT-10-0101
Tervező gyák:	Horváth Henrik villamosmérnök Kánye Csaba villamosmérnök
Dátum:	2017.05.16.

Ezen terv a Czövek Barnabás szellemi tulajdonának megléte védelmét a 7/1978/III.1/M.T.sz. rendelet 97/1 bekezdése biztosítja.

